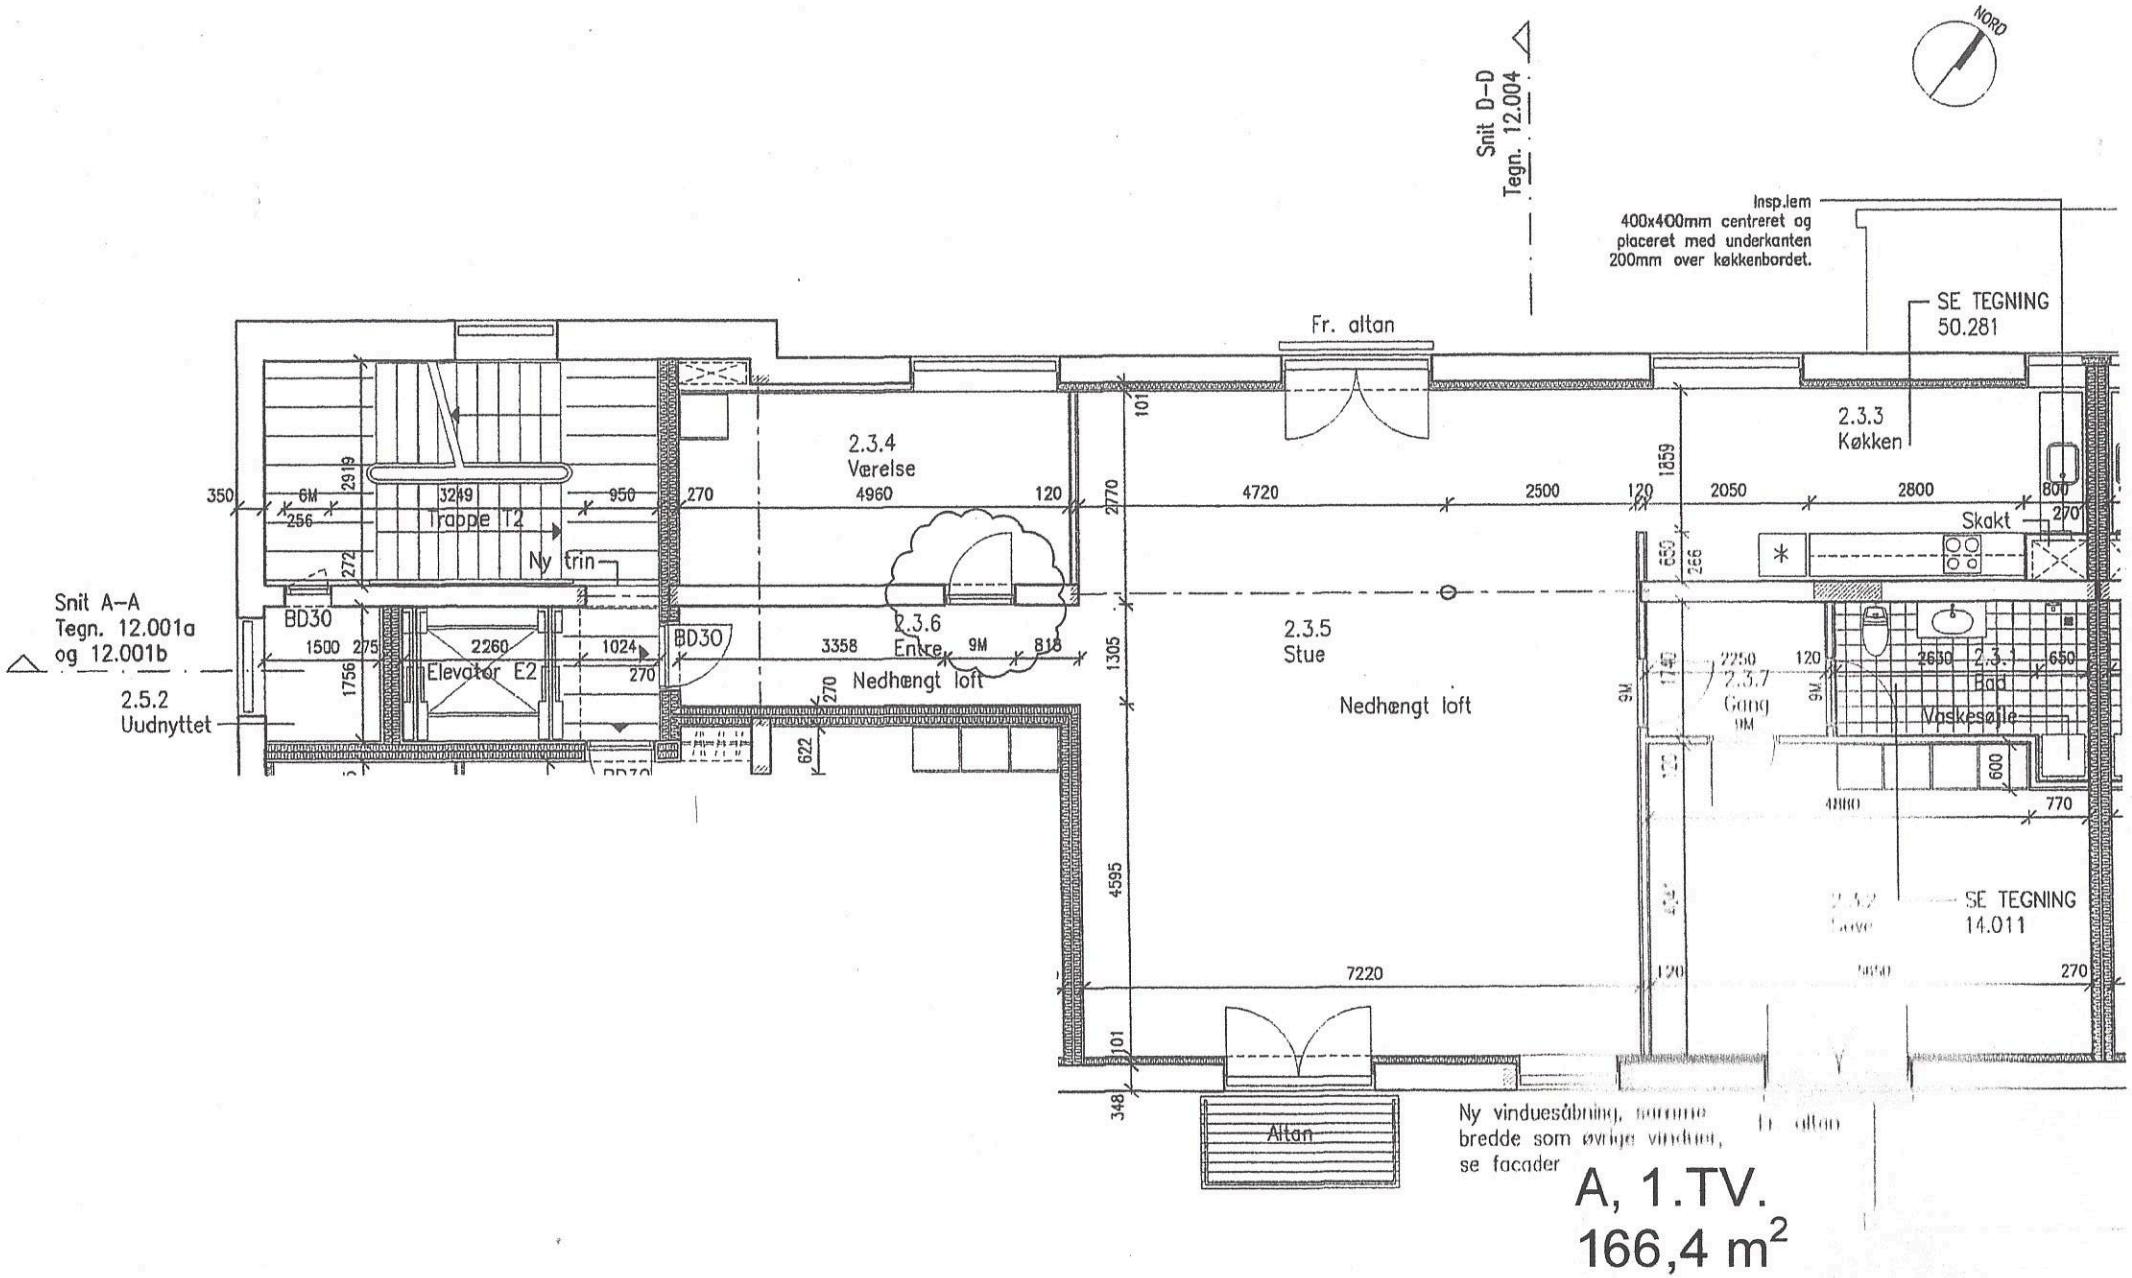
NORD
Snit D–D
Tegn. 12.004
Insp.lem
400x400mm centreret og
placeret med underkanten
200mm over køkkenbordet.
SE TEGNING
50.281
Fr. altan
2.3.4
Værelse
2.3.3
Køkken
Skakt
Trappe T2
Ny trin
Snit A–A
Tegn. 12.001a
og 12.001b
BD30
Elevator E2
2.5.2
Uudnyttet
2.3.6
Entre
Nedhængt loft
2.3.5
Stue
Nedhængt loft
2.3.7
Gang
2.3.1
Bad
Vaskesøle
SE TEGNING
14.011
Altan
Ny vinduesåbning, samme
bredde som øvrige vinduer,
se facader
A, 1.TV.
166,4 m²