


Generel note:
 Endelig afsetning af nye
 Veluxvinduer og altankviste skal
 foretages på stedet, for optimal
 indplacering i den eksisterende
 konstruktion.

Snit D-D
 Tegn. 12.004

Indp. læm
 400x400mm centreret og
 placeret med underkanten
 500mm over gulvet.

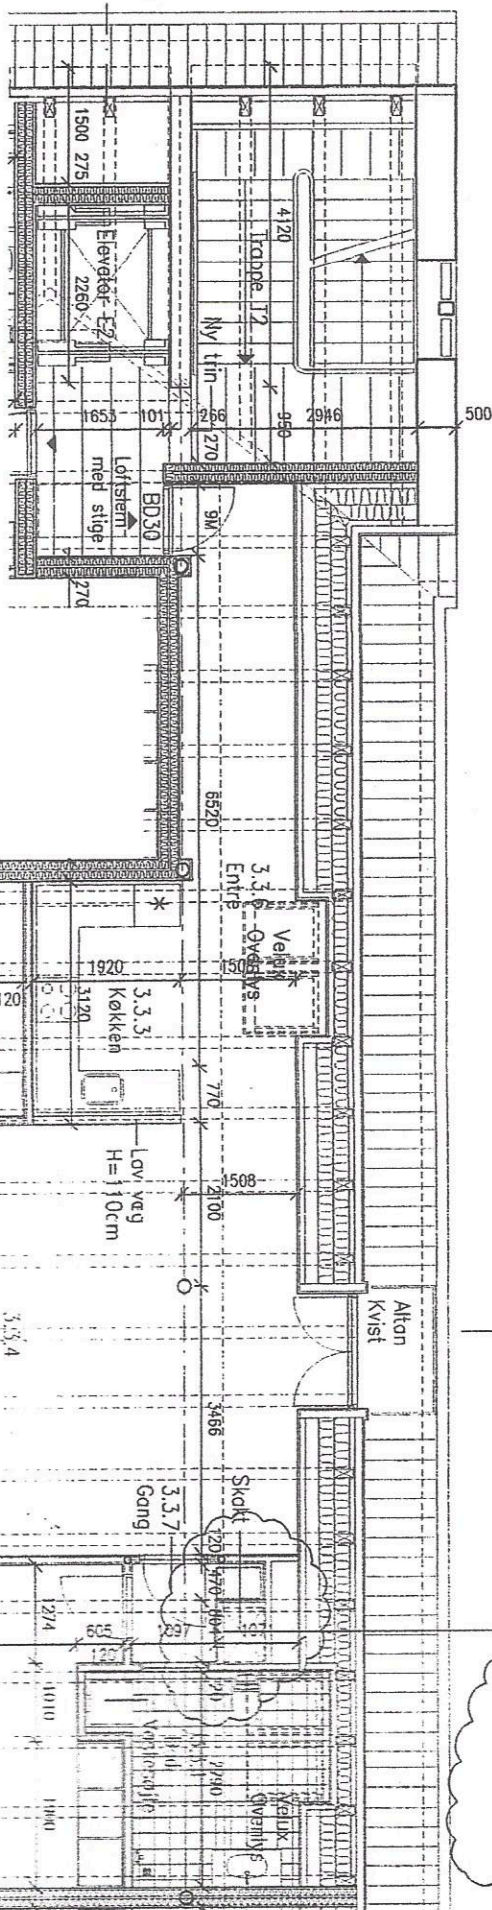

Snit A-A
 Tegn. 12.001a
 og 12.001b

A, 2.TV.
 124,3 m²