




Snit D-D
Tegn. 12.004

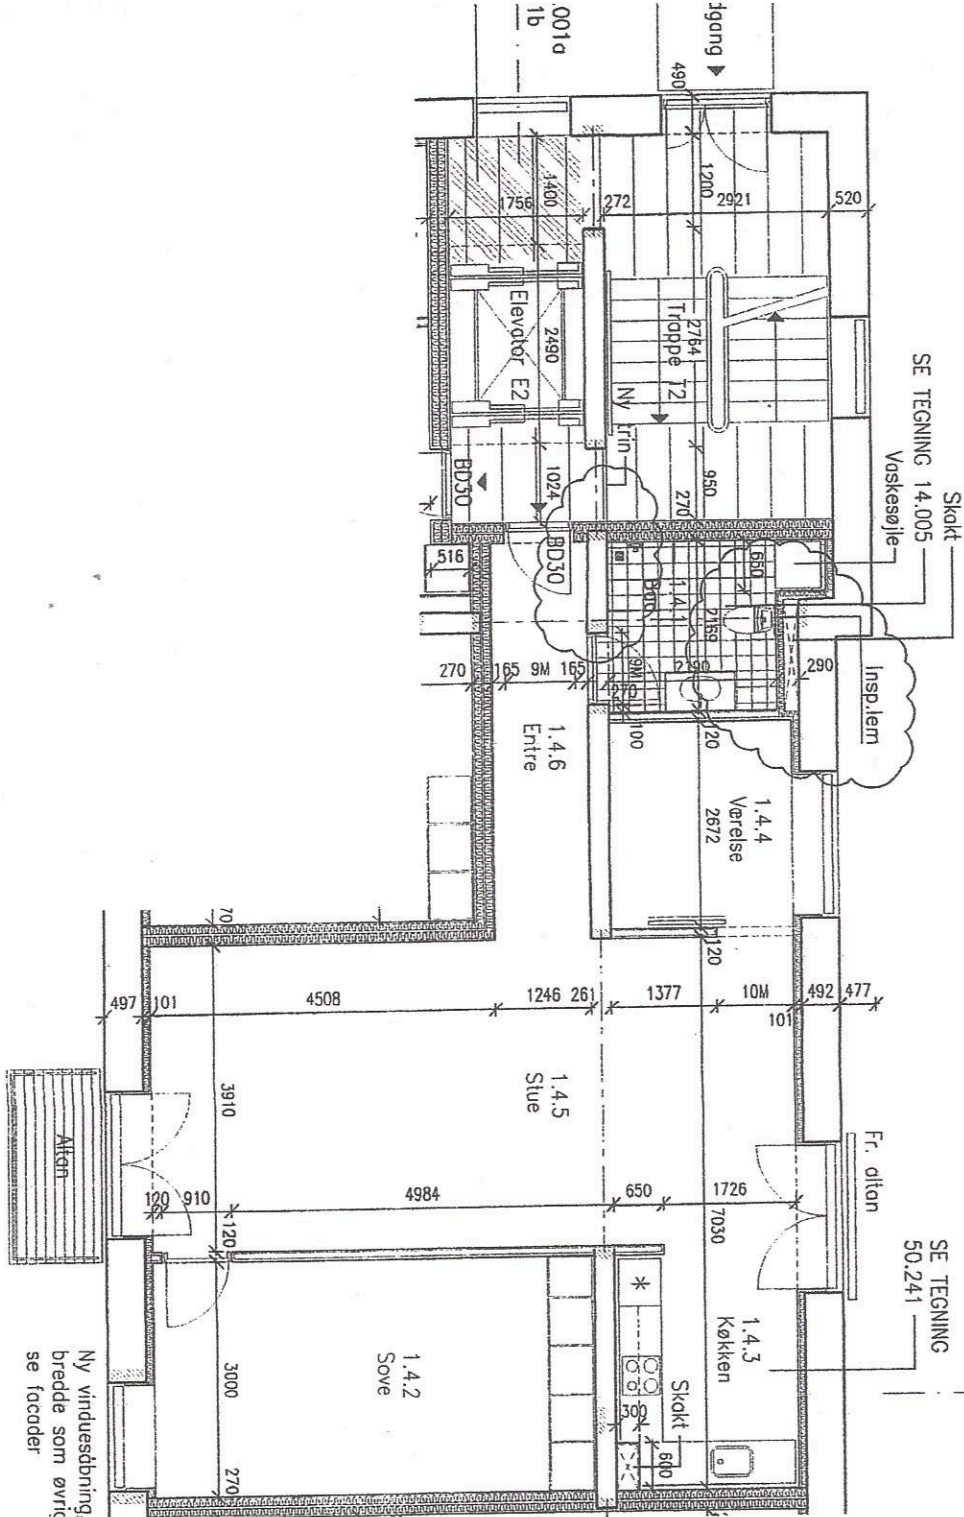

Ny vinduesbning, samme
bredde som øvrige vinduer.
se facader

A, ST.TV.
108,9 m²